
横断図(1)　S=1:100

BP


GH=1.070
FH=

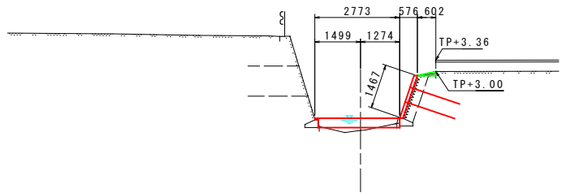

TP=-5.000

NO.0+10.00


GH=1.310
FH=

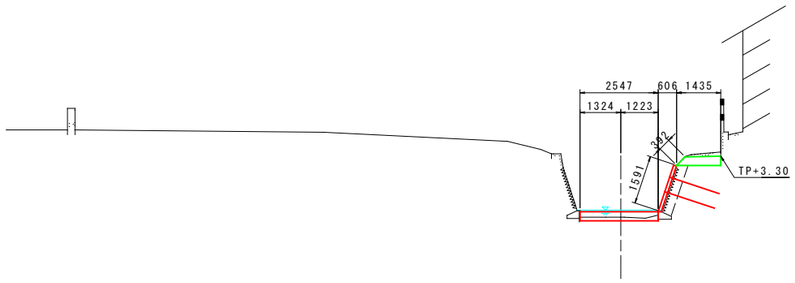

TP=-5.000

NO.0+5.00


GH=1.170
FH=

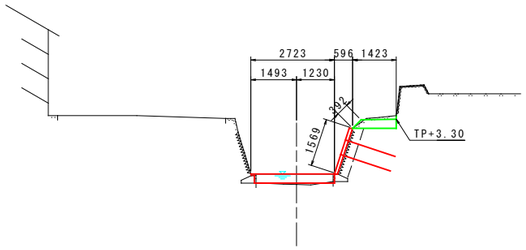

TP=-5.000

NO.0+15.00

GH=1.200
FH=

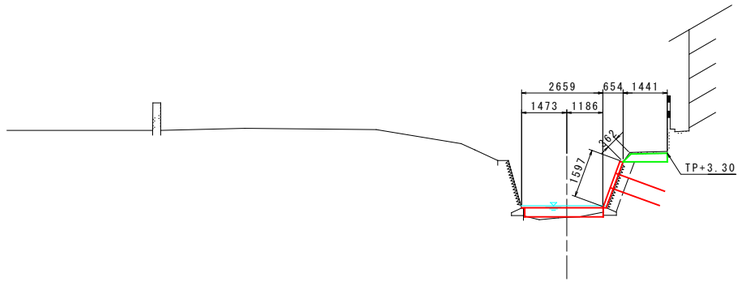

TP=-5.000

工事名	令和７年度　久保川　護岸改修詳細設計業務		
路線名等	久保川		
工事箇所	海陽町久保地区		
図面名	横断図(1)		
縮尺	S=1:100	図面番号	04 / 10
会社名	四国建設コンサルタント株式会社		
事業者名	海陽町　建設防災課		