

構造図

鉄筋挿入工　S=1:5

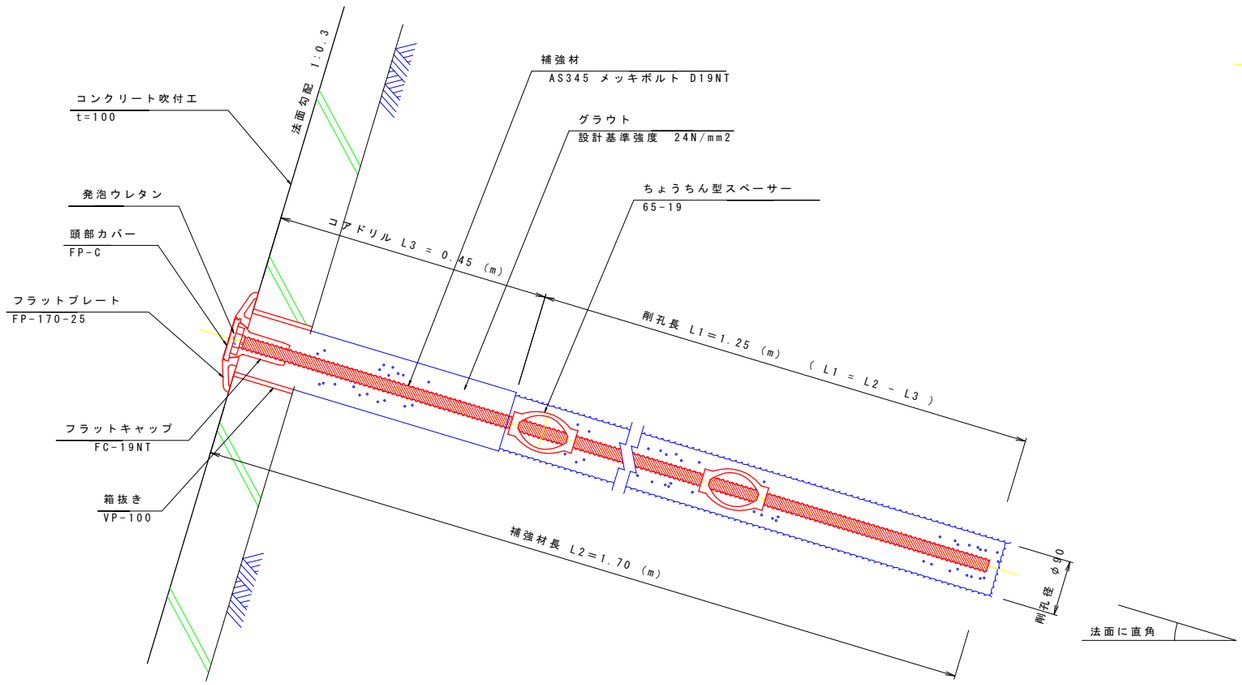


詳細図　S=1:2


フラットプレート
FP-170-25

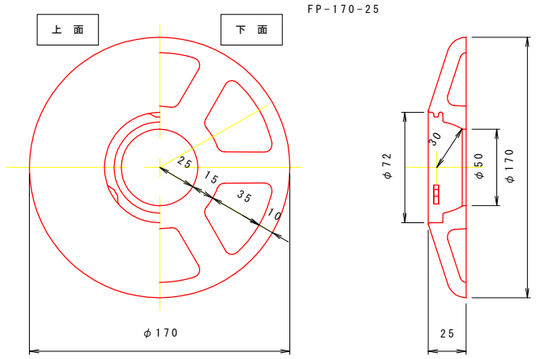


フラットキャップ
FC-19NT

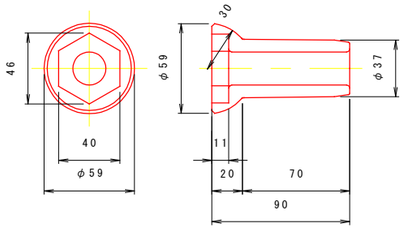

頭部カバー
FP-C

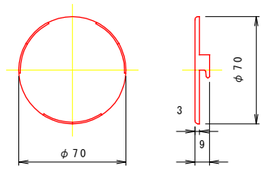

ちょうちん型スペーサー
65-19

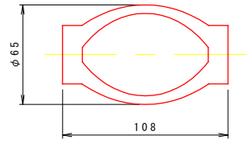

鉄筋挿入工　数量表

1組当り

名　称	規　格	単位	単位数量
削孔長		m	1.700
補強材	AS345メッキボルト D19NT L2=1.7m	本	1.000
グラウト	設計基準強度 24N/mm2	m3	0.035
ちょうちん型スペーサー	65-19	個	2.000
フラットキャップ	FC-19NT	個	1.000
フラットプレート	FP-170-25	個	1.000
頭部カバー	FP-C	個	1.000
箱抜き	VP-100	m	0.100

工事名	令和7年度　久保川　護岸改修詳細設計業務		
路線名等	久保川		
工事箇所	海陽町久保地区		
図面名	構造図		
縮尺	図示	図面番号	07 / 10
会社名	四国建設コンサルタント株式会社		
事業者名	海陽町　建設防災課		