
土工横断図(1) S=1:100

BP


GH=1.070
FH=

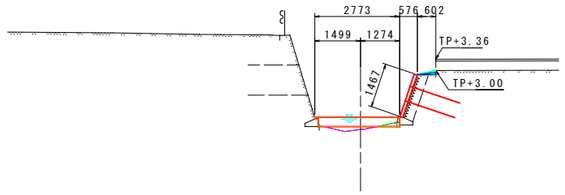

掘削	土砂	m2	0.1
盛土	W<2.5	m2	0.2
床掘	土砂	m2	-
埋戻		m2	-
天端コンクリート		m2	0.1
底張コンクリート		m2	0.8
コンクリート取壊し		m2	0.1

NO.0+10.00


GH=1.310
FH=

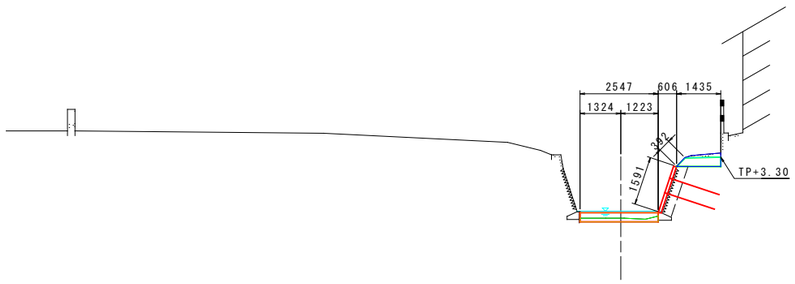

掘削	土砂	m2	0.3
盛土	W<2.5	m2	-
床掘	土砂	m2	-
埋戻		m2	-
天端コンクリート		m2	0.4
底張コンクリート		m2	0.8
コンクリート取壊し		m2	0.5

NO.0+5.00


GH=1.170
FH=

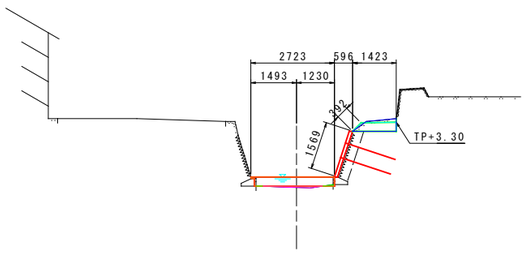

掘削	土砂	m2	0.1
盛土	W<2.5	m2	0.1
床掘	土砂	m2	-
埋戻		m2	-
天端コンクリート		m2	0.4
底張コンクリート		m2	0.8
コンクリート取壊し		m2	0.4

NO.0+15.00

GH=1.200
FH=

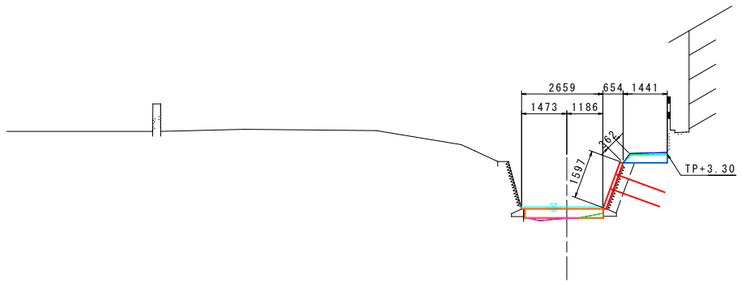

掘削	土砂	m2	0.1
盛土	W<2.5	m2	0.1
床掘	土砂	m2	-
埋戻		m2	-
天端コンクリート		m2	0.4
底張コンクリート		m2	0.8
コンクリート取壊し		m2	0.4

工事名	令和7年度　久保川　護岸改修詳細設計業務		
路線名等	久保川		
工事箇所	海陽町久保地区		
図面名	土工横断図(1)		
縮尺	S=1:100	図面番号	09 / 10
会社名	四国建設コンサルタント株式会社		
事業者名	海陽町　建設防災課		