


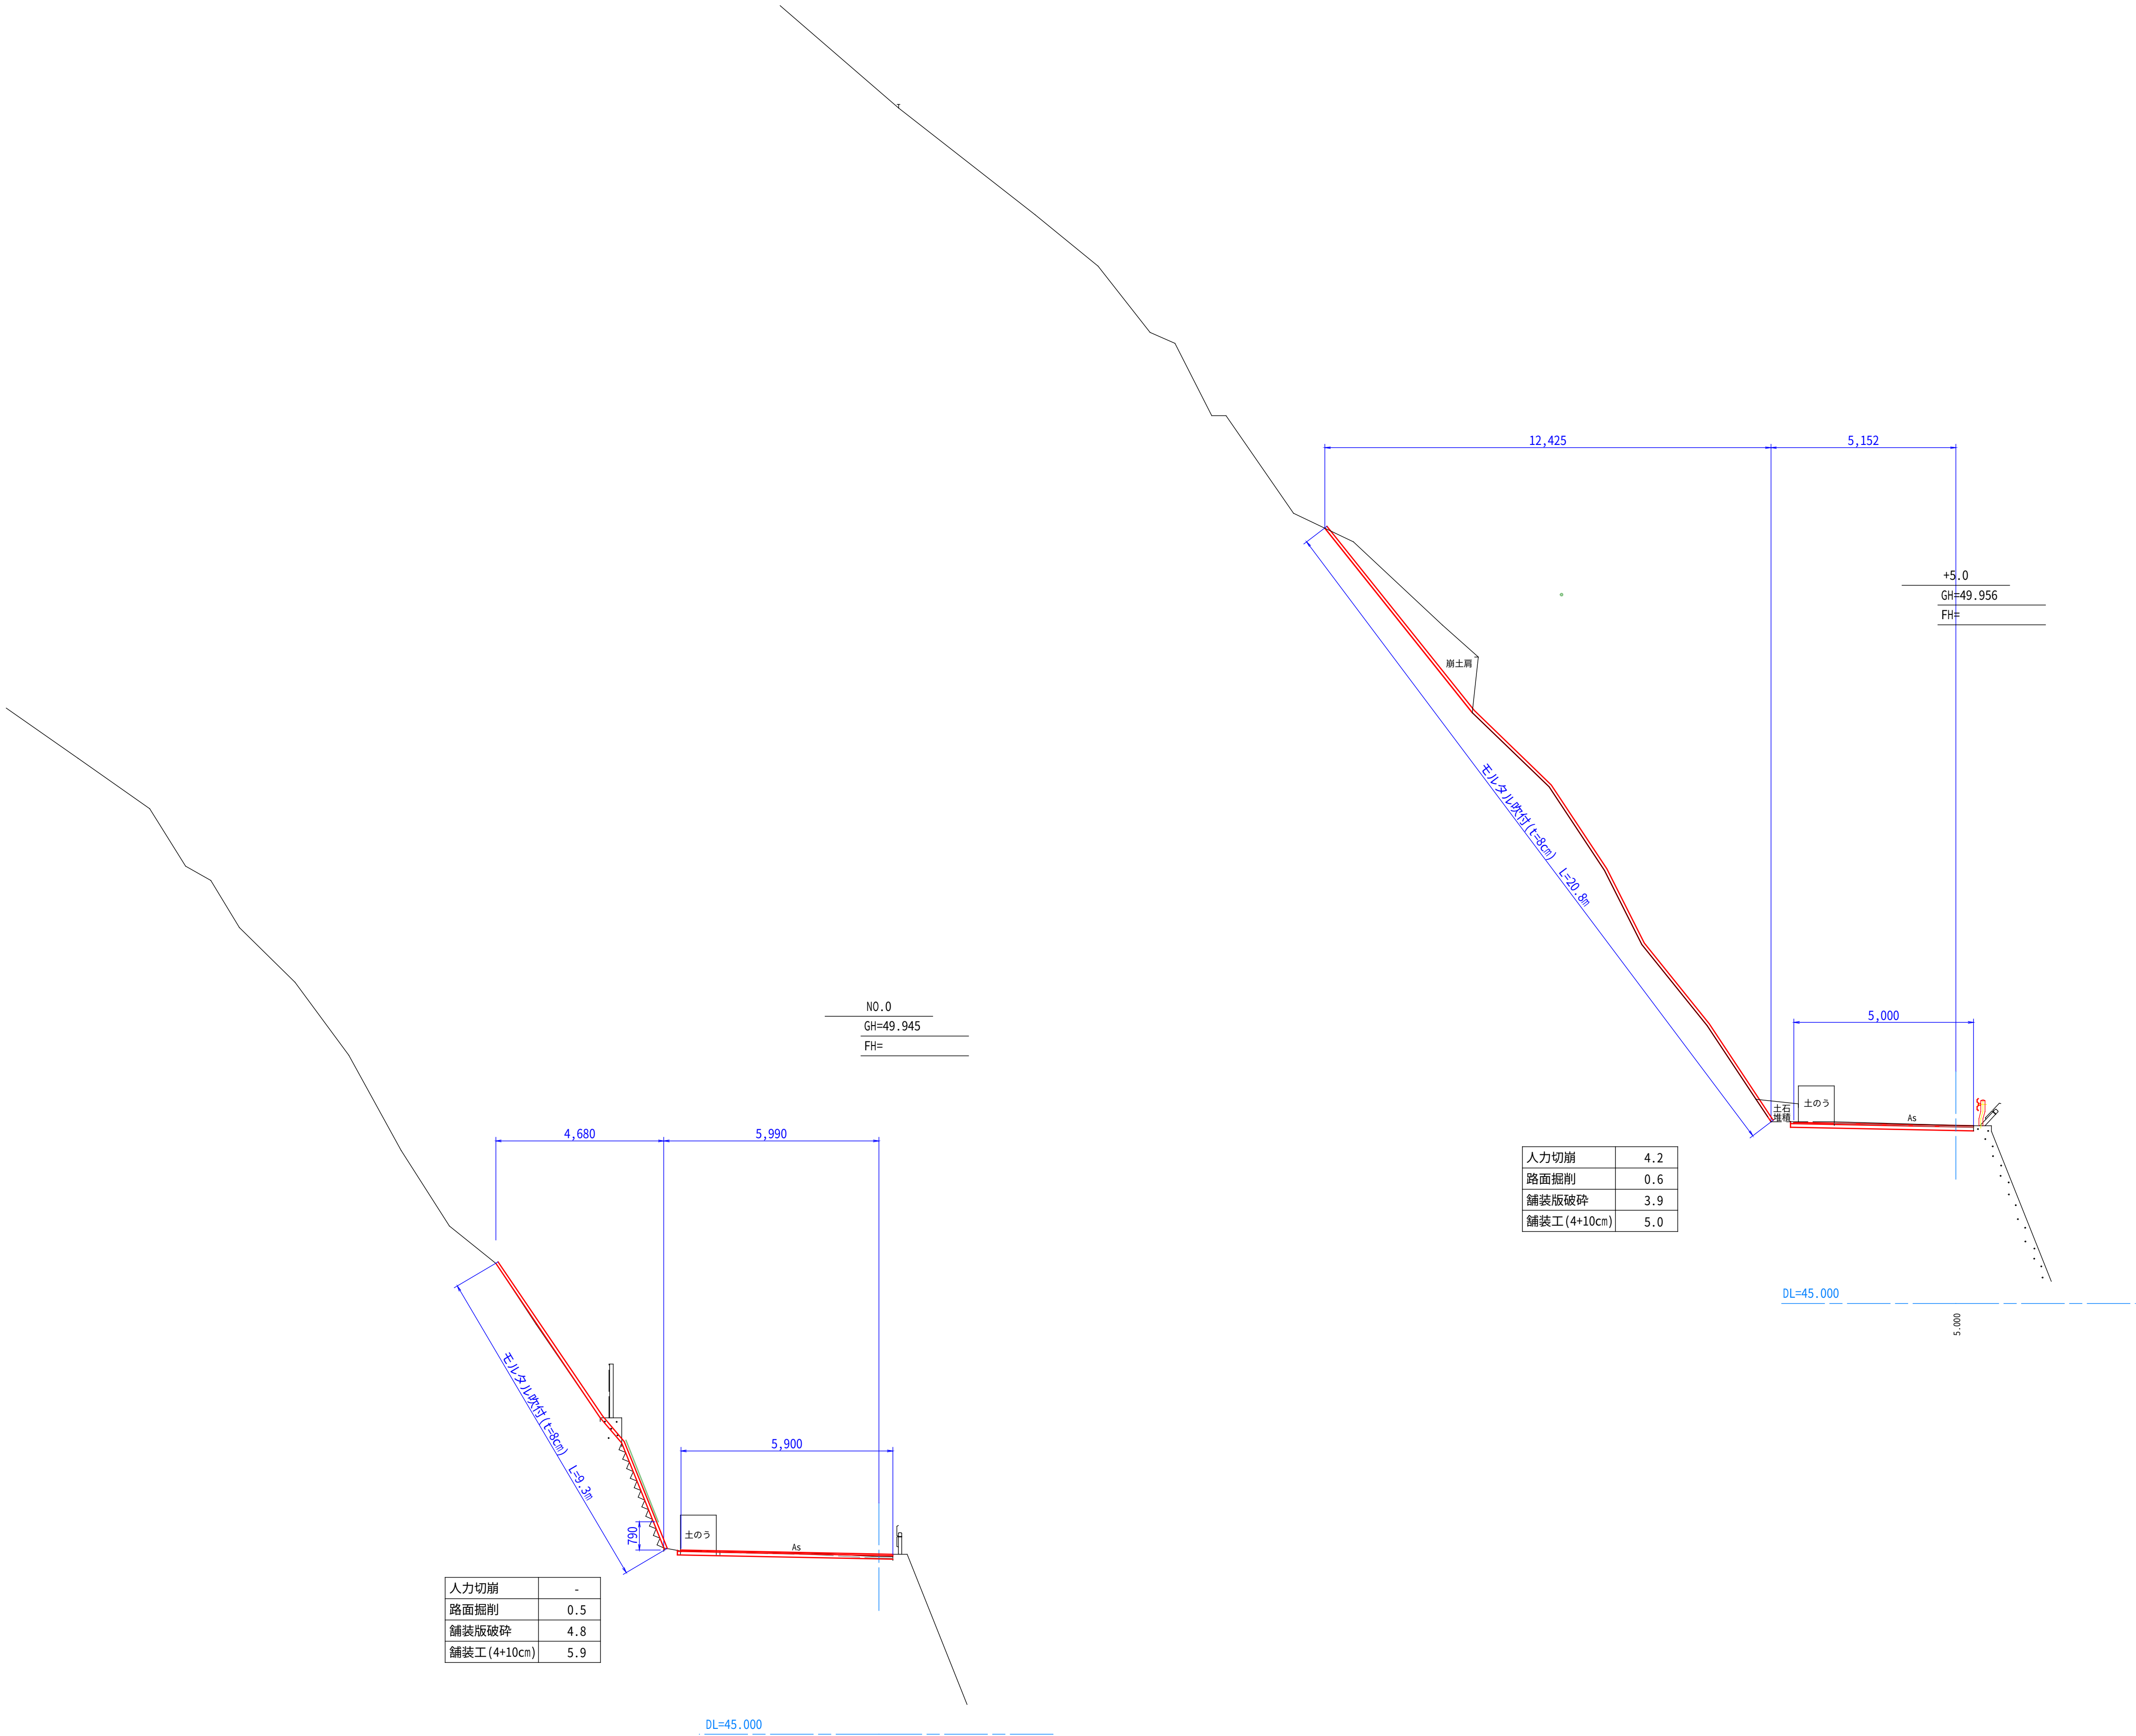

人力切崩	-
路面掘削	0.5
舗装版破砕	4.8
舗装工 (4+10cm)	5.9

人力切崩	4.2
路面掘削	0.6
舗装版破砕	3.9
舗装工 (4+10cm)	5.0

工事名	令和3年度町道平井1号線災害防除工事		
路線名等	町道平井1号線		
工事箇所	海部郡海陽町平井字蔭杉宇		
図面名	横断面 (1/3)		
縮 尺	S=1:100	図面番号	2 / 4
会社名	株式会社タチバナコンサルタント		
事業者名	海陽町建設課		