平面図 S=1:250

区分所有建物等(100～150m2)　1戸（内部調査拒否）
区分所有建物等(35～65m2)　2戸（内部調査あり）
区分所有建物等(35～65m2)　5戸（内部調査拒否）
区分所有建物等(35m2未満)　1戸（共有スペース）（内部調査あり）
工作物の調査（100～300m2）　1個所

木造建物Ａ（130～200m2）１棟（内部調査あり）
工作物の調査（100～300m2）　１個所
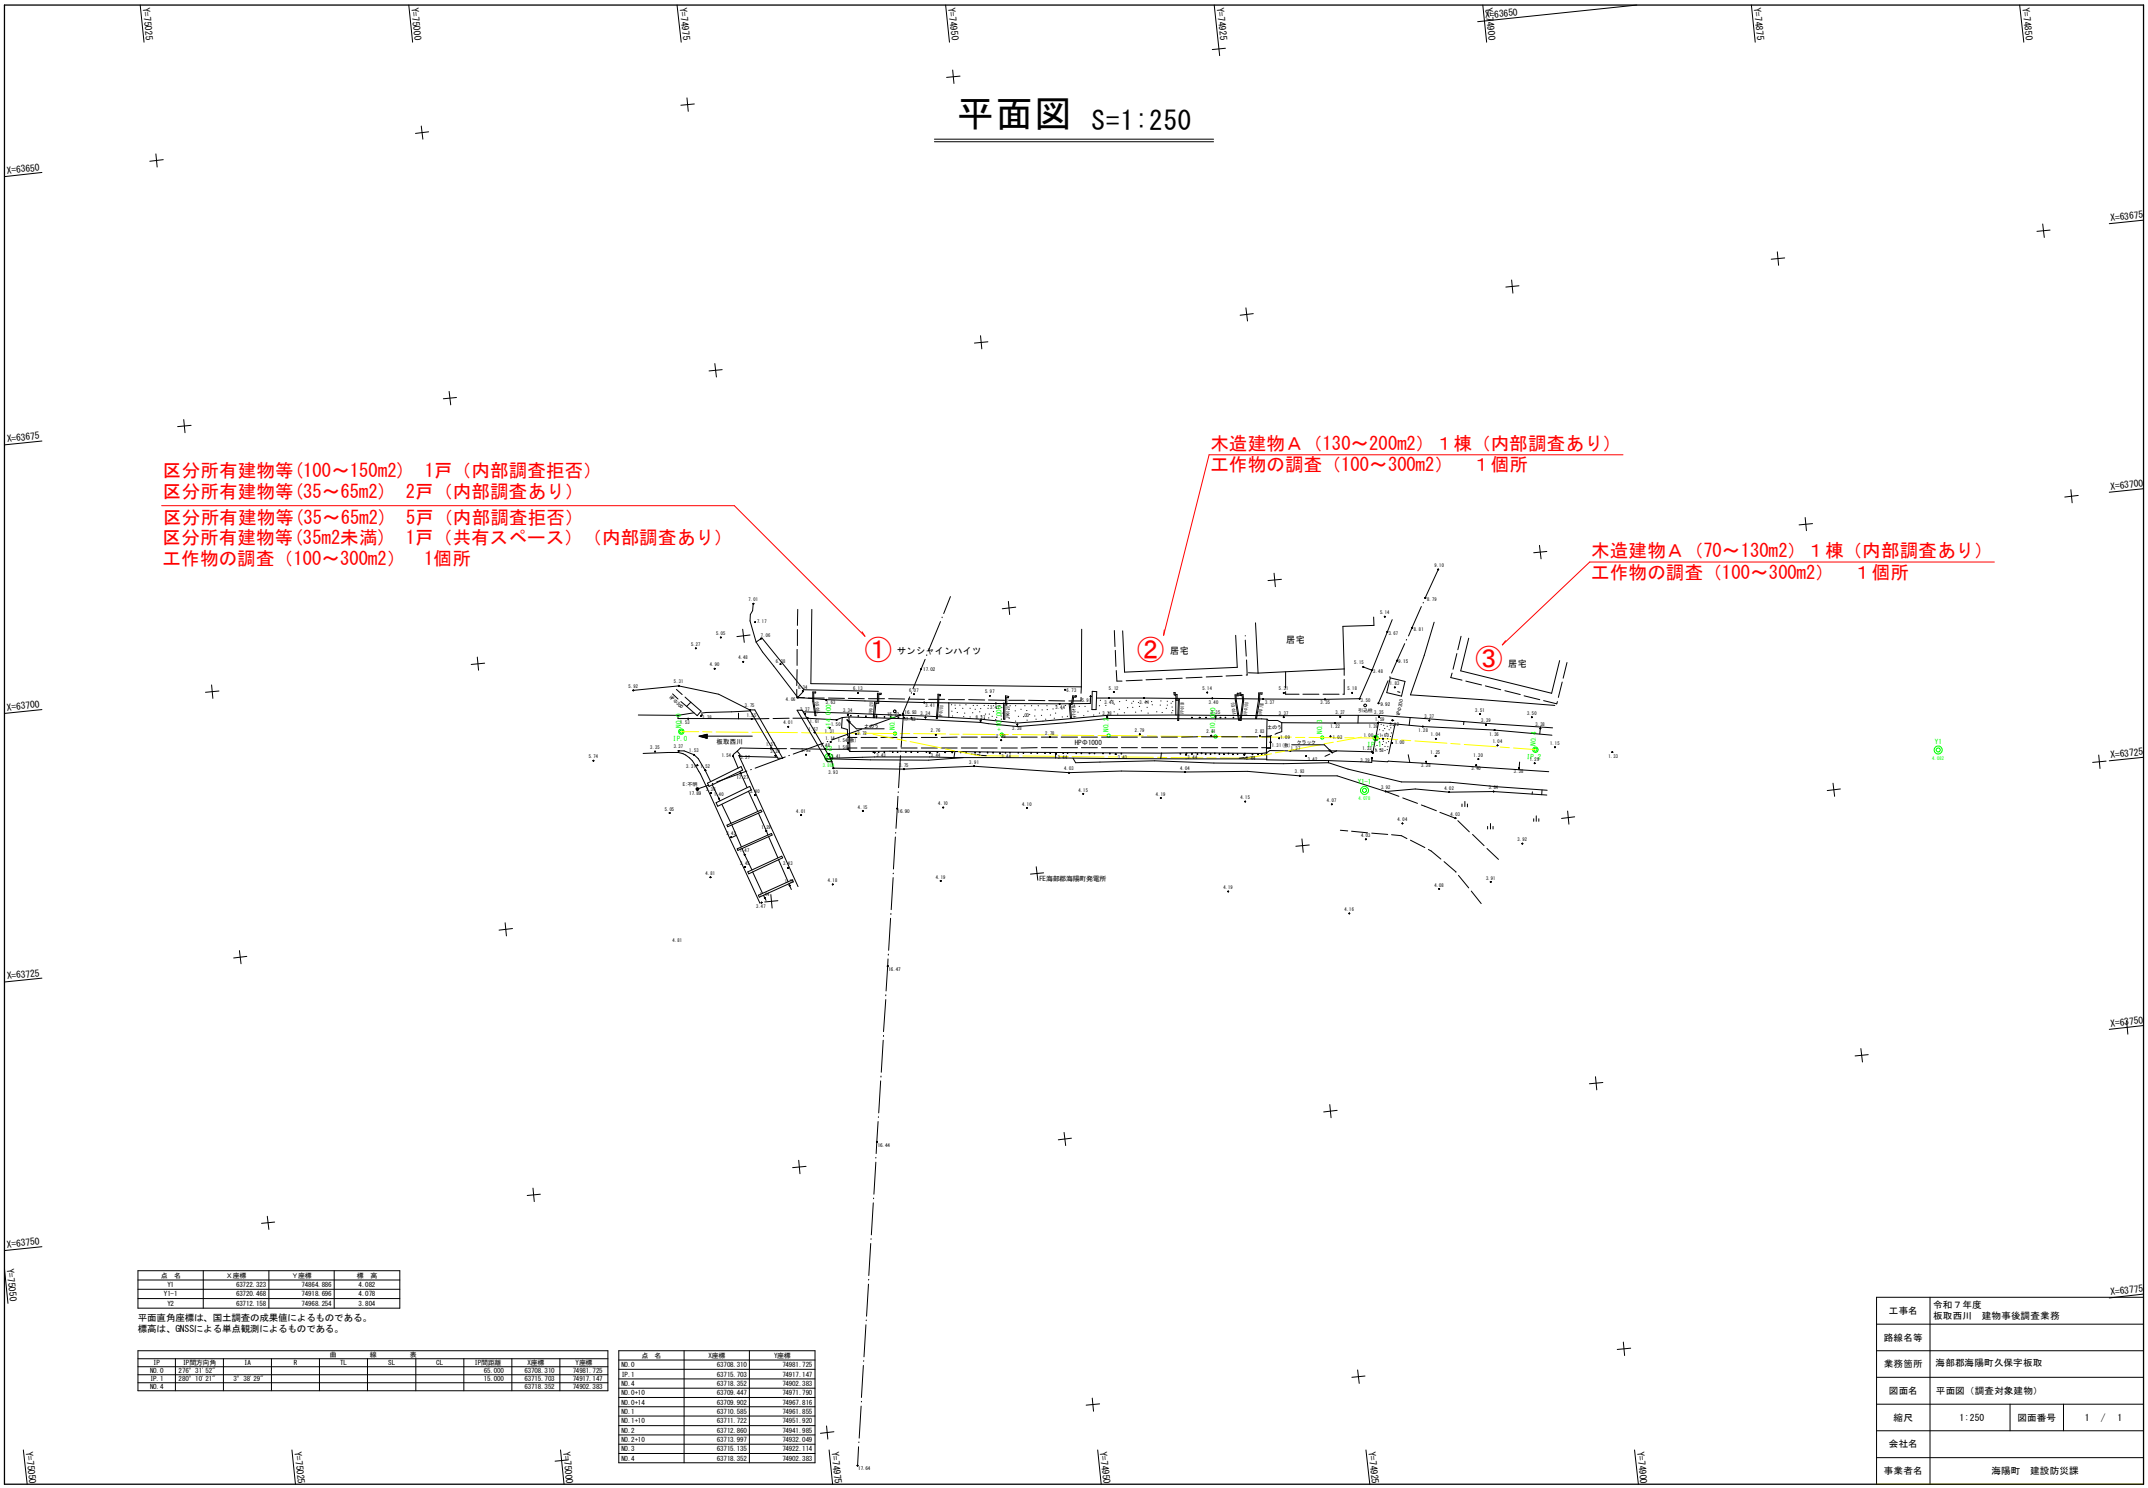
木造建物Ａ（70～130m2）１棟（内部調査あり）
工作物の調査（100～300m2）　１個所