

コンクリート吹付工展開図

展開図　S=1:50

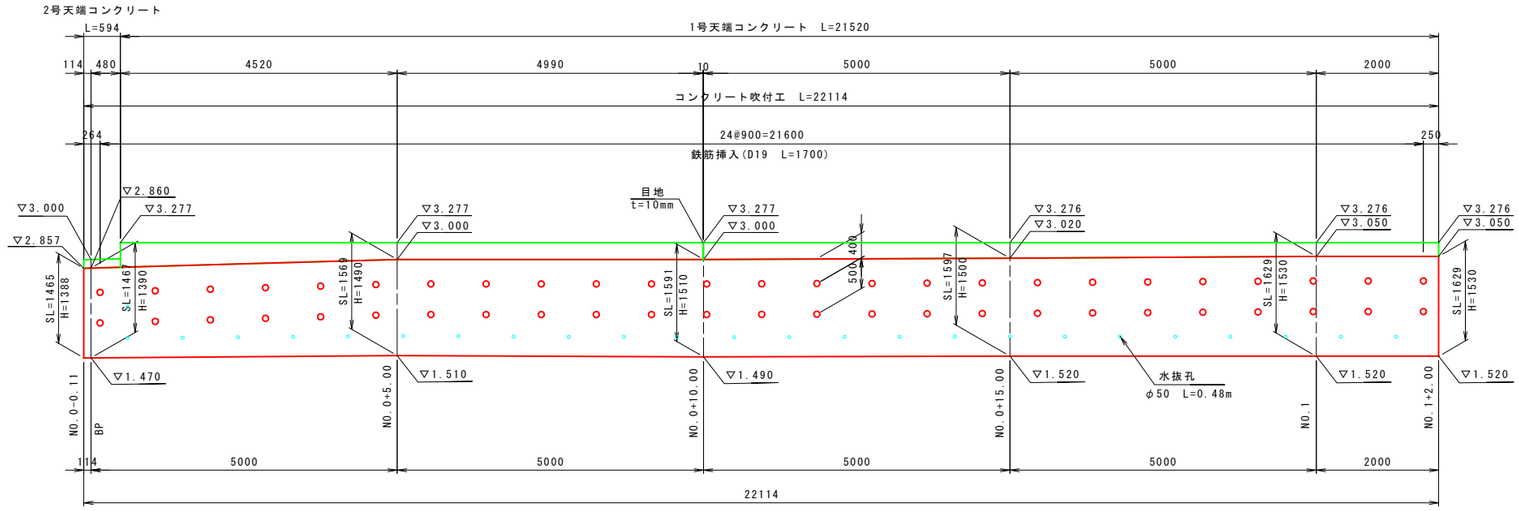


構造図　S=1:20

コンクリート吹付工

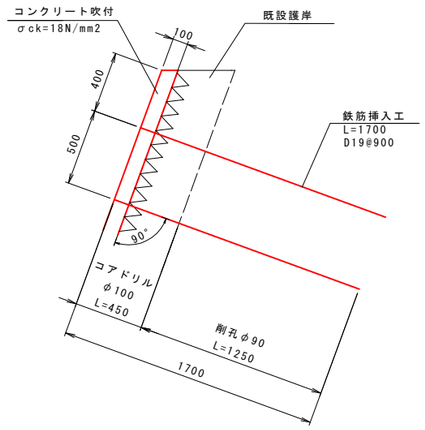


注記）コンクリート吹付工は、既設ブロック凸部から最低100mm以上の厚さを確保し、
表面は平滑とすること


水抜き工

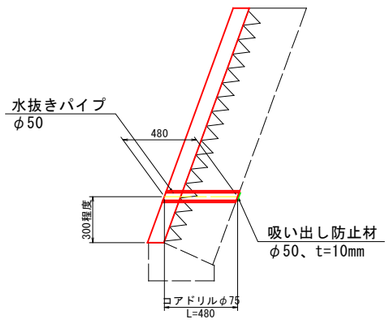


1号天端コンクリート工

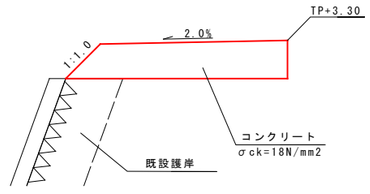

2号天端コンクリート工

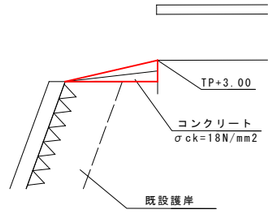

底張工

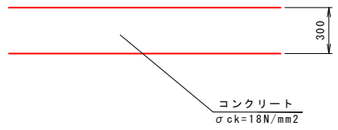

工事名	令和７年度　久保川　護岸改修詳細設計業務		
路線名等	久保川		
工事箇所	海陽町久保地区		
図面名	コンクリート吹付工展開図		
縮尺	図示	図面番号	06 / 10
会社名	四国建設コンサルタント株式会社		
事業者名	海陽町　建設防災課		